



Comune di Taormina

Registro Delibere N. 292 del 23/11/2020

ORIGINALE DELIBERAZIONE DELLA GIUNTA COMUNALE

OGGETTO: PROGETTO DI RIQUALIFICAZIONE DELLO STADIO BACIGALUPO. - RIFACIMENTO MANTO IN ERBA SINTETICA, EFFICIENTAMENTO ENERGETICO E RIQUALIFICAZIONE IMPIANTI. RETTIFICA DELIBERA DI GIUNTA COMUNALE N. 262 DEL 28.10.2020.

L'anno **duemilaventi** addì **ventitrè** del mese di **novembre** alle ore **15:20** e seguenti, nella casa comunale, si è riunita sotto la presidenza del Sindaco **Mario Bolognari** la giunta comunale.

Partecipa all'adunanza e provvede alla redazione del presente verbale il Il Segretario Comunale Milena Gaglio.

Nominativo	Titolo	Presente/Assente
MARIO BOLOGNARI	Sindaco	Si
FRANCESCA GULLOTTA	Assessore	Si
VINCENZO SCIBILIA	Assessore	No
ANDREA CARPITA	Assessore	Si
ALFREDO FERRARO	Assessore	Si
GRAZIELLA LONGO	Assessore	Si

PRESENTI: 5

ASSENTI: 1

Il Presidente, constatato che il numero dei presenti è legale, dichiara aperta la seduta ed invita i convenuti a deliberare la proposta sull'argomento in oggetto specificato.

LA GIUNTA COMUNALE

Visto che, ai sensi dell'art. 53 della legge 8 giugno 1990, n.142, recepito dalla L.R. n. 48/91, sulla proposta di deliberazione in oggetto hanno espresso :

il responsabile del servizio interessato , per la regolarità
tecnica, parere **FAVOREVOLE**

il responsabile di ragioneria, per la regolarità contabile,
parere **FAVOREVOLE**

Con voto unanime preso ed espresso nei modi e forme di legge;

DELIBERA

di approvare integralmente, la proposta di cui all'oggetto;

Con separata e unanime votazione, **all'unanimità**

DELIBERA

di dichiarare il presente atto “**immediatamente esecutivo**” ai sensi della L.R. n. 44/91 e il presente verbale, dopo la lettura, si sottoscrive per conferma.

Deliberazione: Giunta Comunale

Area competente: Urbanistica e Lavori Pubblici

Responsabile del Procedimento: Geom. Santo Allegra

Proponente: Assessore all'Urbanistica e Lavori Pubblici



OGGETTO: Progetto di riqualificazione dello stadio Bacigalupo – Rifacimento manto in erba sintetica, efficientamento energetico e riqualificazione impianti. Rettifica Delibera di Giunta Comunale n. 262 del 28.10.2020.

L'ASSESSORE ALL'URBANISTICA E LAVORI PUBBLICI

Premesso:

- che con delibera di Giunta Comunale n.262 del 28/10/2020, è stato approvato il progetto esecutivo di riqualificazione dello stadio Bacigalupo – Rifacimento manto in erba sintetica, efficientamento energetico e riqualificazione impianti;
- che nella citata Deliberazione è stato, altresì, allegato il verbale di verifica e validazione del progetto in argomento datato 28/10/2020, il cui dispositivo risulta essere errato a causa di un refuso di stampa;
- che, a tal fine, il RUP incaricato ha proceduto alla rettifica della parte dispositiva del suddetto verbale di validazione.

Accertato che, fatta eccezione per il refuso di cui al verbale di validazione in argomento, la proposta e gli elaborati progettuali approvati con la Deliberazione di Giunta Comunale n.262 del 28.10.2020, risultano essere

Visto il nuovo verbale di verifica e validazione del progetto esecutivo di riqualificazione dello stadio Bacigalupo – Rifacimento manto in erba sintetica, efficientamento energetico e riqualificazione impianti redatto dal RUP in data 10/11/2020, a rettifica del refuso contenuto nel verbale di validazione del 28.10.2020

Ritenuto, pertanto, che occorre prendere atto del nuovo verbale di verifica e validazione del progetto esecutivo di *"Riqualificazione dello stadio Bacigalupo – Rifacimento manto in erba sintetica, efficientamento energetico e riqualificazione impianti"* e, per effetto dello stesso, di rettificare la Deliberazione di Giunta Comunale n.262 del 28.10.2020.

Richiamati i pareri favorevoli in ordine alla regolarità tecnica e contabile.

Visti:

- il D.Lvo 18 agosto 2000 n. 267 e s.m.i.;
- il D.Lvo 18 aprile 2016 n. 50 e s.m.i.;
- la Legge Regionale n. 12 del 12/07/2011;
- la Legge Regionale n. 8 del 17/05/2016;
- il redigendo bilancio dell'Ente;
- lo Statuto dell'Ente;
- l'Ordinamento Amministrativo EE.LL. vigente in Sicilia.

Ritenuto dover procedere in merito.

PROPONE DI DELIBERARE

per le motivazioni sopra esposte, qui integralmente richiamate:

- 1) **di prendere atto** del nuovo verbale di verifica e validazione del progetto esecutivo di *"Riqualificazione dello stadio Bacigalupo – Rifacimento manto in erba sintetica, efficientamento energetico e riqualificazione impianti"* redatto dal RUP in data 10.11.2020 – a rettifica del precedente verbale di validazione redatto in data 28.10.2020 - per un importo complessivo di €.699.800,00,00 di cui €.496.297,33 per lavori a base d'asta, €.9.802,90 per oneri di sicurezza ed €.193.699,77 per somme a disposizione dell'Amministrazione, così distinti:

A) IMPORTO DEI LAVORI:	€ 506.100,23	€ 506.100,23
A1) Oneri della Sicurezza	€ -9.802,90	
A2) Importo soggetto a ribasso d'asta	€ 496.297,33	
 B) SOMME A DISPOSIZIONE DELL'AMMINISTRAZIONE:		
B1) Comp. tecniche UTC e RUP (60% del 2% su A))	€ 6.073,20	
B2) Comp. tecniche Direzione Lavori, misure, contabilità compreso cassa ed I.V.A.	€ 37.311,53	
B3) Comp. tecniche per sicurezza in fase di esecuzione compreso cassa ed I.V.A.	€ 19.768,94	
B4) Spese pubblicità gara e commissioni	€ 1.500,00	
B5) Oneri di discarica compreso I.V.A.	€ 6.100,00	
B6) Imprevisti < al 5%	€ 11.604,05	
B7) I.V.A. sui lavori 22%	€ 111.342,05	
Sommano	€ 193.699,77	€ 193.699,77
	TOTALE	€ 699.800,00

- 2) **di dare atto** che detto progetto esecutivo si compone dei seguenti elaborati:

- All. 1 – Relazione Tecnica Generale;
- All. 1.1 – Relazione Paesaggistica Semplificata;
- All. 2 – Elaborati di Inquadramento Cartografico;
- All. 3 – Stato di fatto – Planimetria terreno di gioco livello 1 e documentazione fotografica scala 1:200;
- All. 3.1 – Stato di fatto – Planimetria terreno di gioco livello 2 e Ortofoto scala 1:200;
- All. 3.2 – Stato di fatto – Planimetria di irrigazione terreno di gioco scala 1:200;
- All. 4 – Progetto – Planimetria terreno di gioco livello 1 e Particolari Costruttivi scala 1:200;
- All. 4.1 – Progetto – Planimetria Pendenza Scala 1:200;
- All. 4.2 – Progetto – Planimetria Smaltimento e riutilizzo acque e Particolari Costruttivi scala 1:200;
- All. 4.3 – Progetto – Planimetria di irrigazione e Particolari Costruttivi scala 1:200;
- All. 5 – Impianti – Relazione Tecnico Descrittiva impianto elettrico-illuminazione;
- All. 5.1 – Impianti – tabelle di calcolo;
- All. 5.2 – Impianti – Schemi elettrici unifilari e fronte quadro;
- All. 5.3 – Impianti – Calcoli Illuminotecnici;
- All. 5.4 – Impianti – Relazione Tecnico Descrittiva Impianto Fotovoltaico;

- All. 5.5 – Impianti – Planimetria collocazione Impianto Fotovoltaico e Schema Elettrico Unifilare;
- All. 6 – Computo Metrico Estimativo;
- All. 6.1 – Analisi Prezzi;
- All. 6.2 – Elenco Prezzi;
- All. 6.3 – Quadro Economico;
- All. 6.4 – Capitolato Speciale d’Appalto;
- All. 6.5 – Competenze Tecniche;
- All. 6.6 – Incidenza della manodopera;
- All. 6.7 – Piano di manutenzione dell’opera;
- All. 7 – Piano di Sicurezza e Coordinamento;
- All. 7.1 – Analisi e Valutazione dei Rischi;
- All. 7.2 – Fascicolo dell’opera;
- All. 7.3 – Diagramma di Gantt;
- All. 7.4 – Costi della Sicurezza.

- 3) **di dare atto**, altresì, che la somma di € 699.800,00 sarà finanziata come dall’avviso pubblico della Presidenza del Consiglio dei Ministri – Ufficio per lo sport.
- 4) **di prendere atto** che gli elaborati del progetto sopra descritti, non sono materialmente allegati al presente atto, ma depositati presso l’Area Urbanistica e Lavori Pubblici – Lavori Pubblici – di questo Comune.
- 5) **di dare atto**, altresì, che la presente Deliberazione non comporta impegno di spesa per l’Ente.
- 6) **di rettificare**, per le motivazioni di cui in premessa e per effetto del nuovo verbale di rettifica della validazione del progetto in oggetto indicato, redatto dal RUP in data 10.11.2020, la Deliberazione di Giunta Comunale n.262 del 28.10.2020.


Il Responsabile Unico del Procedimento


Geom. Santo Allegra



L’Assessore all’Urbanistica e Lavori Pubblici

Dott. Vincenzo Scibilia

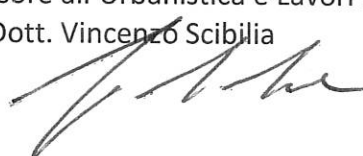

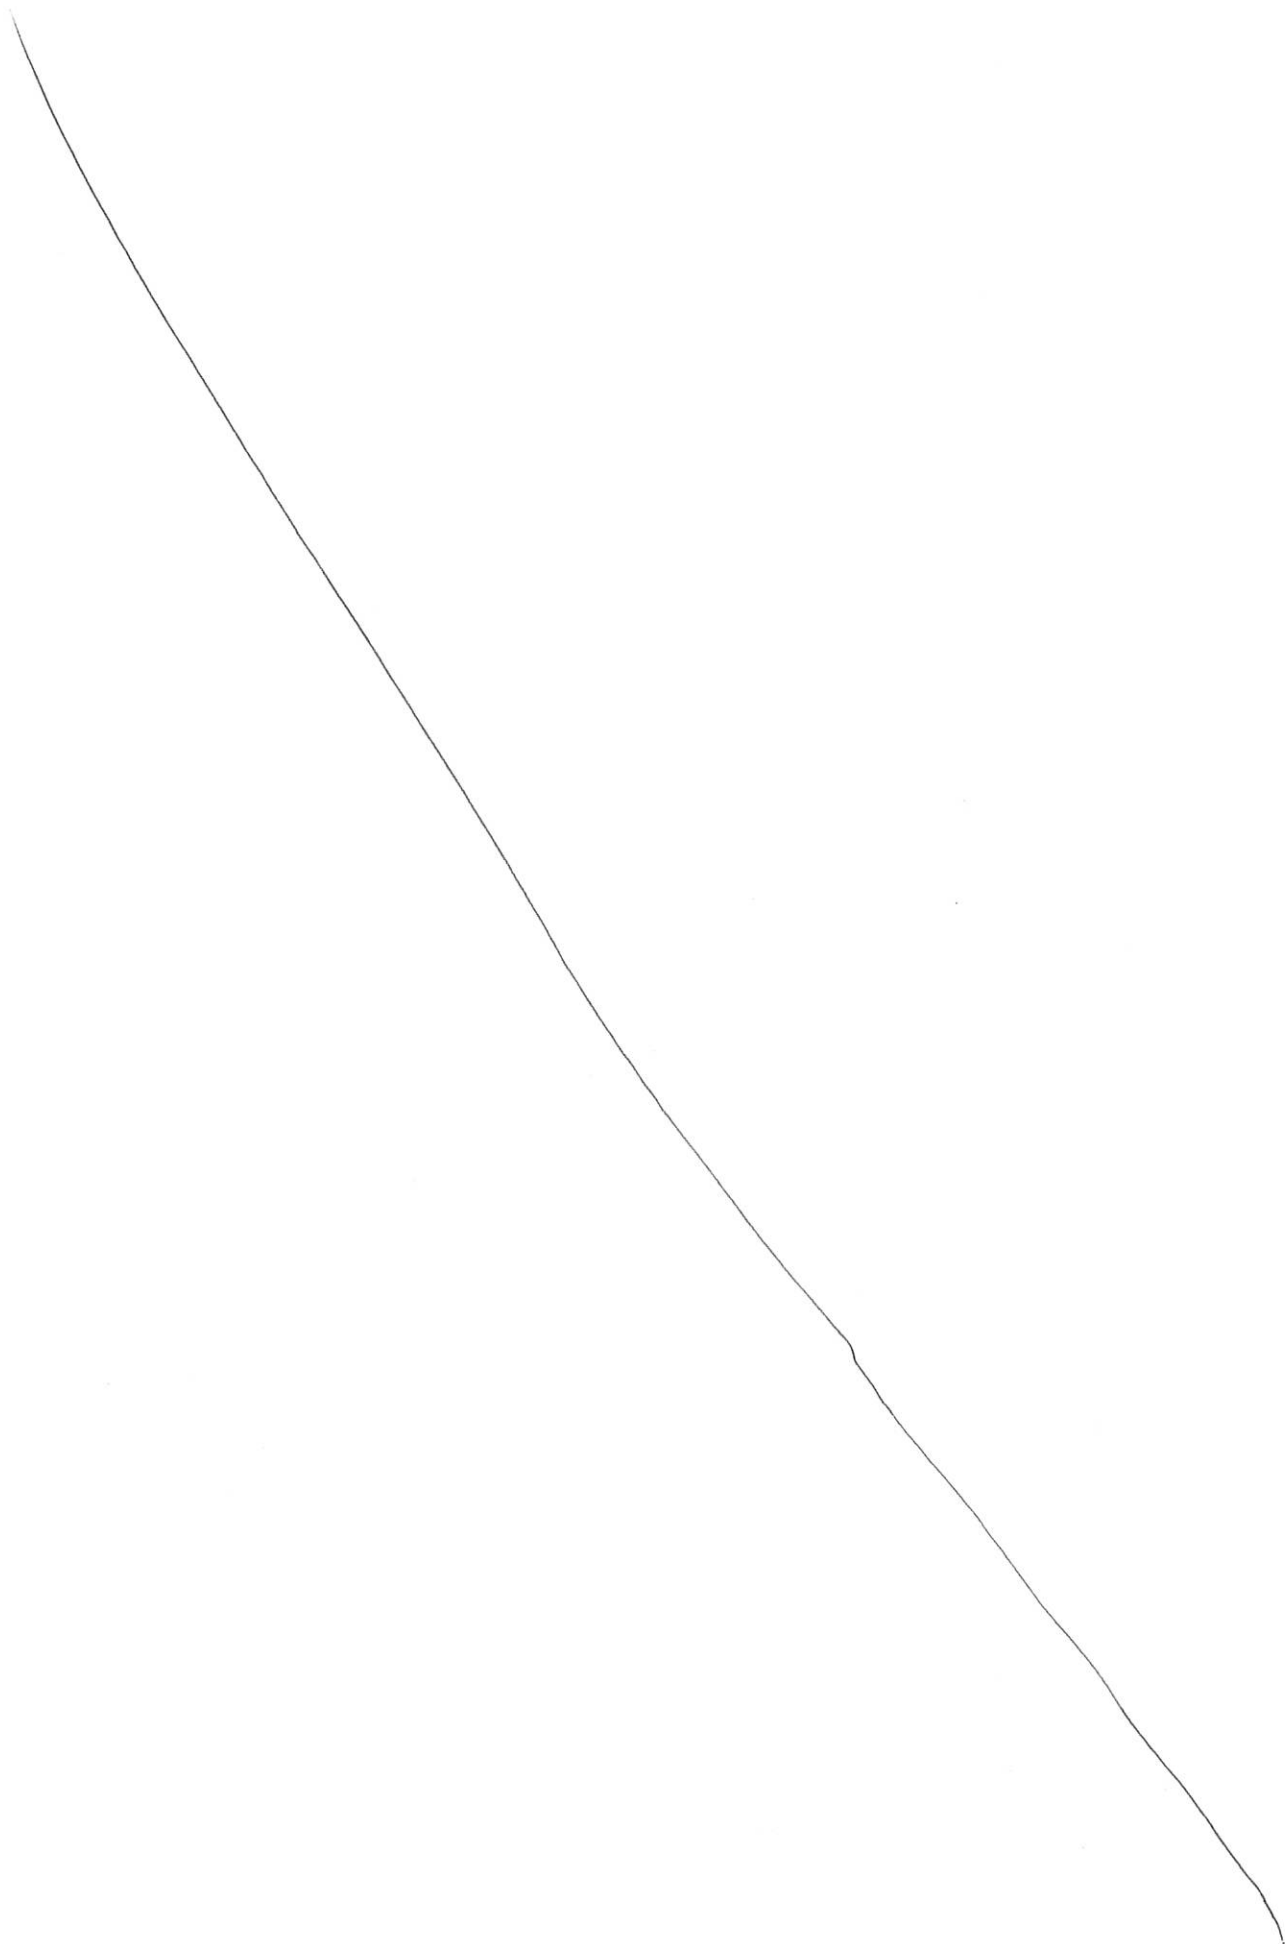



Comune di Taormina

Città Metropolitana di Messina

AREA URBANISTICA E LAVORI PUBBLICI

OGGETTO: Riqualificazione dello stadio Bacigalupo – Rifacimento manto in erba sintetica, efficientamento energetico e riqualificazione impianti.

Rettifica del precedente verbale di verifica e validazione del progetto esecutivo datato 28/10/2020.

Progettista: Ing. Massimo Puglisi

CUP: E89I20000010001.

VERBALE DI VERIFICA E VALIDAZIONE DEL PROGETTO ESECUTIVO

(art. 26, comma 4 e 8 Decreto Legislativo 18 aprile 2016, n. 50)

L'anno 2020 il giorno 10 del mese di novembre, in Taormina:

- richiamato il precedente verbale di verifica e validazione del progetto di “Riqualificazione dello stadio Bacigalupo – Rifacimento manto in erba sintetica, efficientamento energetico e riqualificazione impianti” del 28/10/2020 contenente un refuso nella parte dispositiva in cui si valida il progetto stesso.

Il sottoscritto Responsabile del Procedimento Geom. Santo Allegra, alla presenza ed in contraddittorio con il progettista Ing. Massimo Puglisi, ai sensi e per gli effetti dell'articolo 26 del Decreto Legislativo 18 aprile 2016 n. 50, procede con il presente atto alla correzione del precedente verbale di verifica e validazione del progetto di “Riqualificazione dello stadio Bacigalupo – Rifacimento manto in erba sintetica, efficientamento energetico e riqualificazione impianti”.

VISTI:

- il D.Lgs. 18 aprile 2016 n. 50;
- il D.P.R. 5 ottobre 2010, n. 207 (nei limiti della sua applicabilità);
- il progetto esecutivo di cui trattasi comportante una spesa complessiva di € 699.800,00 e composto dai seguenti elaborati:
 - All. 1 – Relazione Tecnica Generale;
 - All. 1.1 – Relazione Paesaggistica Semplificata;
 - All. 2 – Elaborati di Inquadramento Cartografico;
 - All. 3 – Stato di fatto – Planimetria terreno di gioco livello 1 e documentazione fotografica scala 1:200;
 - All. 3.1 – Stato di fatto – Planimetria terreno di gioco livello 2 e Ortofoto scala 1:200;
 - All. 3.2 – Stato di fatto – Planimetria di irrigazione terreno di gioco scala 1:200;
 - All. 4 – Progetto – Planimetria terreno di gioco livello 1 e Particolari Costruttivi scala 1:200;
 - All. 4.1 – Progetto – Planimetria Pendenza Scala 1:200;
 - All. 4.2 – Progetto – Planimetria Smaltimento e riutilizzo acque e Particolari Costruttivi scala 1:200;
 - All. 4.3 – Progetto – Planimetria di irrigazione e Particolari Costruttivi scala 1:200;
 - All. 5 – Impianti – Relazione Tecnico Descrittiva impianto elettrico-illuminazione;
 - All. 5.1 – Impianti – tabelle di calcolo;
 - All. 5.2 – Impianti – Schemi elettrici unifilari e fronte quadro;
 - All. 5.3 – Impianti – Calcoli Illuminotecnici;

- All. 5.4 – Impianti – Relazione Tecnico Descrittiva Impianto Fotovoltaico;
- All. 5.5 – Impianti – Planimetria collocazione Impianto Fotovoltaico e Schema Elettrico Unifilare;
- All. 6 – Computo Metrico Estimativo;
- All. 6.1 – Analisi Prezzi;
- All. 6.2 – Elenco Prezzi;
- All. 6.3 – Quadro Economico;
- All. 6.4 – Capitolato Speciale d'Appalto;
- All. 6.5 – Competenze Tecniche;
- All. 6.6 – Incidenza della manodopera;
- All. 6.7 – Piano di manutenzione dell'opera;
- All. 7 – Piano di Sicurezza e Coordinamento;
- All. 7.1 – Analisi e Valutazione dei Rischi;
- All. 7.2 – Fascicolo dell'opera;
- All. 7.3 – Diagramma di Gantt;
- All. 7.4 – Costi della Sicurezza.

ESAMINATO

Il progetto secondo i seguenti aspetti di controllo di cui all'art. 26 comma 4 del D.Lgs. 18 aprile 2016, n. 50:

a) Completezza della progettazione:

gli elaborati progettuali presentati ed elencati precedentemente sono quelli previsti per la fase progettuale esecutiva (art. 23 comma 8 del D.Lgs. 50/2016 e art. 33 D.P.R. 207/2010).

Sono presenti tutti gli elaborati necessari per il livello di progettazione in relazione alla natura e alla complessità dei lavori da realizzare.

b) Coerenza e completezza del quadro economico:

il progetto risulta completo di stima dei lavori le cui voci trovano riscontro nella descrizione estesa delle lavorazioni e della fornitura prevista; si procede all'esame del quadro economico al fine di individuare la coerenza e completezza delle singole voci secondo quanto indicato all'art. 16 del D.P.R. 207/2010:

1. Importo lavori: riporta il risultato del computo metrico estimativo dei lavori nonché l'importo degli oneri di sicurezza non soggetti a ribasso, per un importo a base d'asta di € 496.297,33;
2. IVA e eventuali altre imposte: il quadro economico prevede apposito accantonamento relativo all'IVA 22 %.

c) Appaltabilità della soluzione progettuale prescelta sulla base delle verifiche effettuate, risulta che gli elaborati progettuali sono completi ed esaustivi, illustrano in modo chiaro e dettagliato le opere da realizzare pertanto il presente progetto esecutivo risulta appaltabile.

d) Presupposti per la durabilità dell'opera nel tempo:

le soluzioni progettuali adottate e la tipologia dei materiali in essa previsti, garantiscono la durabilità dell'opera nel tempo, fino all'ordinario decadimento delle proprietà meccaniche dei suddetti materiali.

e) Minimizzazione dei rischi di introduzione di varianti e di contenzioso:

verificando gli elaborati di progetto è stato accertato che sono state previste tutte le lavorazioni e le soluzioni progettuali atte a garantire la completa realizzazione dell'opera, per cui si ritiene minimizzato il rischio di introduzione di varianti e di contenziosi dell'appaltatore.

f) La possibilità di ultimazione dell'opera entro i tempi previsti:

Verificato il cronoprogramma delle lavorazioni, si ritiene che i tempi previsti per la loro esecuzione siano correttamente stimati e quindi coerenti con quanto previsto nel progetto esecutivo, pertanto si ritiene che l'opera possa essere ultimata nei tempi previsti.

g) La sicurezza delle maestranze e degli utilizzatori:

il Piano di Sicurezza e di Coordinamento illustra in modo chiaro e puntuale le misure che le maestranze dovranno adottare per eseguire in completa sicurezza le lavorazioni previste per realizzare l'opera. La sicurezza degli utilizzatori sarà garantita dalla esecuzione dei lavori a regola d'arte e secondo le soluzioni progettuali proposte.

h) Adeguatezza dei prezzi unitari utilizzati:

i prezzi unitari sono desunti dall'analisi prezzi del progetto in esame in vigore al momento della redazione ed approvazione del progetto esecutivo.

i) La manutenibilità delle opere:

il progetto risulta esaustivo in funzione del quadro economico delle esigenze manutentive. Le opere che varranno realizzate non necessitano di particolari attività di manutenzione se non quelle di ordinaria verifica e del suo eventuale ripristino in caso di danneggiamenti localizzati.

VISTO QUANTO SOPRA

Si dichiara che il progetto esecutivo dei lavori in oggetto, rispondendo ai requisiti previsti dall'art. 26 del D.Lgs. 18 aprile 2016 n. 50, risulta conforme alla normativa vigente.

Il Progettista
Ing. Massimo Puglisi



Il Responsabile Unico del Procedimento
Geom. Santo Allegra

TUTTO CIÒ VERIFICATO

il Responsabile del Procedimento – a rettifica del precedente verbale del 28.10.2020 - **VALIDA** il progetto esecutivo da approvare e porre a base di gara inerente ai lavori di "Riqualificazione dello stadio Bacigalupo – Rifacimento manto in erba sintetica, efficientamento energetico e riqualificazione impianti" per l'importo complessivo di € 699.800,00, ai sensi e per gli effetti dell'art. 26 comma 8 del Decreto Legislativo 18 aprile 2016 n. 50.



Il Responsabile Unico del Procedimento
Geom. Santo Allegra

Deliberazione: Giunta Comunale
Area competente: Urbanistica e Lavori Pubblici
Responsabile del Procedimento: Geom. Santo Allegra
Proponente: Assessore all'Urbanistica e Lavori Pubblici



PARERE EX ART. 53 DELLA LEGGE 142/90
RECEPITO DALLA L.R. 48/91 E MODIFICATO DALLA
L.R. 23/12/2000 N.30

OGGETTO: Progetto di riqualificazione dello stadio Bacigalupo – Rifacimento manto in erba sintetica, efficientamento energetico e riqualificazione impianti. Rettifica Delibera di Giunta Comunale n. 262 del 28.10.2020.

Per la **Regolarità TECNICA** si esprime parere FAVOREVOLE

Taormina, 11.11.2020

Il Responsabile dell'Area Urbanistica e Lavori Pubblici
(Ing. Massimo Puglisi)

Comportando la presente:


- ☐ impegno;
- ☐ diminuzione di entrata;
- ☐ non comporta riflessi diretti o indiretti sulla situazione economico finanziaria o sul patrimonio dell'Ente;
- ☐ altro _____

per la **regolarità CONTABILE** si esprime parere FAVOREVOLE

Taormina, 19.11.2020

Il Responsabile di Area Economica Finanziaria
(Rag. Rosario Curcuruto)

IL SINDACO
Mario Bolognari

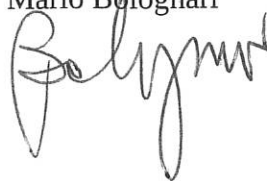

GLI ASSESSORI

Vincenzo Scibilia

Francesca Gullotta

Andrea Carotta

Alfredo Ferraro

Graziella Longo

IL SEGRETARIO COMUNALE

Milena Gaglio

Il presente atto é stato pubblicato all'Albo comunale dal _____ al _____
con il n. _____ del Registro pubblicazioni.

Il Messo Comunale

CERTIFICATO DI PUBBLICAZIONE

Il sottoscritto Segretario Comunale, visti gli atti d'ufficio, attesta che la presente deliberazione, ai sensi della L.R. 02/12/1991 n°44:

è stata affissa all'albo pretorio il _____ per 15 giorni consecutivi (art. 11 comma 1).

Il Segretario Comunale
Milena Gaglio

LA PRESENTE DELIBERAZIONE E' DIVENUTA ESECUTIVA IL GIORNO _____

[] decorsi 10 giorni dalla pubblicazione (Art 12, comma 1 della L.R. ,n. 44/91)

[x] essendo stata dichiarata immediatamente esecutiva (Art.12, comma 2 della L.R. ,n. 44/91)

Dalla Residenza municipale, il 23/11/2020

Il Segretario Comunale
Milena Gaglio