



Comune di Taormina

Registro Delibere N. 24 del 12/02/2022

ORIGINALE DELIBERAZIONE DELLA GIUNTA COMUNALE

OGGETTO: ATTO DI INDIRIZZO E APPROVAZIONE PROGETTO PER LA REALIZZAZIONE DI UN CENTRO DIURNO PER LA TERZA ETA', DENOMINATO "IL GIARDINO" SITO NELLA FRAZIONE DI TRAPPITELLO – TAORMINA. CUP E89J22001330002.

L'anno **duemilaventidue** addì **dodici** del mese di **febbraio** alle ore **12:10** e seguenti, nella casa comunale, si è riunita sotto la presidenza del Sindaco **Mario Bolognari** la giunta comunale.

Partecipa all'adunanza e provvede alla redazione del presente verbale il Segretario Comunale Giuseppe Bartorilla.

Nominativo	Titolo	Presente/Assente
MARIO BOLOGNARI	Sindaco	Si
FRANCESCA GULLOTTA	Assessore	Si
VINCENZO SCIBILIA	Assessore	Si
ANDREA CARPITA	Assessore	Si
NUNZIO CORVAIA	Assessore	Si
GRAZIELLA LONGO	Assessore	Si

PRESENTI: 6

ASSENTI: 0

Il Presidente, constatato che il numero dei presenti è legale, dichiara aperta la seduta ed invita i convenuti a deliberare la proposta sull'argomento in oggetto specificato.

LA GIUNTA COMUNALE

Visto che, ai sensi dell'art. 53 della legge 8 giugno 1990, n.142, recepito dalla L.R. n. 48/91, sulla proposta di deliberazione in oggetto hanno espresso :

il responsabile del servizio interessato , per la regolarità tecnica, parere **FAVOREVOLE**

il responsabile di ragioneria, per la regolarità contabile, parere **FAVOREVOLE**

Con voto unanime preso ed espresso nei modi e forme di legge;

DELIBERA

di approvare integralmente, la proposta di cui all'oggetto;

Con separata e unanime votazione, **all'unanimità**

DELIBERA

di dichiarare il presente atto **"immediatamente esecutivo"** ai sensi della L.R. n. 44/91 e il presente verbale, dopo la lettura, si sottoscrive per conferma.



COMUNE DI TAORMINA
CITTÀ METROPOLITANA DI MESSINA

**Proposta di deliberazione predisposta su iniziativa
dell'Assessore Area Urbanistica e LL.PP. Vincenzo Scibilia**

**OGGETTO: ATTO DI INDIRIZZO E APPROVAZIONE PROGETTO PER LA REALIZZAZIONE DI UN
CENTRO DIURNO PER LA TERZA ETÀ, DENOMINATO "IL GIARDINO", SITO NELLA
FRAZIONE DI TRAPPITELLO-TAORMINA. /CUP E89J22001330002**

Premesso che

il Dipartimento della Famiglia e delle Politiche Sociali della Regione Siciliana ha pubblicato il D.D.G. n. 46 del 25/01/2022 e l'Avviso a sportello per il finanziamento in favore dei Comuni anche associati per realizzare "Interventi infrastrutturali sistemici e integrati con i relativi servizi in favore della famiglia per nuove infrastrutture o recuperare quelle esistenti (asili nido e servizi integrativi prima infanzia, centri ludici e centri diurni per minori, comunità socio educative, comunità alloggio per anziani e disabili, case famiglia, consultori familiari polifunzionali) conformi alle normative regionali di riferimento.

Considerato che questa Amministrazione Comunale intende consolidare e implementare i servizi integrati, per realizzare un Centro diurno, uno spazio di aggregazione sociale per la Terza età, anche per soggetti con disabilità, per una cultura positiva dell'invecchiamento attivo, della solidarietà tra le generazioni e dell'inclusione sociale, per scongiurare forme di solitudine e di emarginazione. L'invecchiamento attivo è definito, infatti, dall'Organizzazione mondiale della sanità (Oms) come quel processo volto a garantire opportunità di salute, partecipazione e sicurezza sociale, man mano che le persone invecchiano, al fine di migliorarne la qualità della vita.

Considerato che, per finalizzare gli obiettivi sopra richiamati, con D.D.G. n. 46 del 25/01/2022 del Dipartimento della Famiglia e delle Politiche Sociali, si è data possibilità ai Comuni di dare attuazione alle richieste di ammissione ai finanziamenti per interventi di adeguamento, rifunionalizzazione e ristrutturazione di edifici pubblici esistenti e di nuove realizzazioni di immobili (comprese la fornitura di attrezzature e arredi) da adibire a "strutture per anziani e persone con limitazione nell'autonomia quali: centri diurni e per ospitalità residenziale temporanea, strutture per dopo di noi, laboratori protetti, case di riposo, comunità alloggio. Gli investimenti sono finalizzati ad aumentare la disponibilità di strutture/posti per persone anziane e per persone con limitazioni nell'autonomia ed a migliorare la qualità dei servizi, prendendo in considerazione anche iniziative innovative nel contesto regionale."

Visto che nell'ambito del D.D.G. n. 46 del 25/01/2022 del Dipartimento della Famiglia e delle Politiche Sociali, i Comuni che vogliono tentare di accedere ai contributi, devono presentare preventivamente un progetto corredato di previsione economica e di un Piano di gestione.

Considerato che questo Ente ritiene prioritario ed opportuno usufruire del finanziamento previsto dal D.D.G. n. 46 del 25/01/2022 del Dipartimento della Famiglia e delle Politiche Sociali per la creazione di un Centro diurno, denominato "Il Giardino", attraverso la demolizione e la

ricostruzione di un immobile di proprietà comunale sito nella frazione di Trappitello -Taormina in Piazza XXV Aprile, al fine di migliorare la qualità della vita della Terza Età e favorire, altresì, aggregazione, solidarietà e inclusione sociale.

Ritenuto, pertanto, che occorre procedere all'approvazione dello studio di fattibilità del progetto per la realizzazione di un Centro diurno per la Terza Età, denominato "Il Giardino" per un importo complessivo dell'intervento di € 1.200.000,00 di cui € 835.000,00 per lavori ed € 365.000,00 per somme a disposizione dell'Amministrazione.

Visti:

- il D.Lgs 18 agosto 2000 n. 267 e s.m.i.;
- il Decreto Legislativo n. 50 del 18.04.2016 e s.m.i.;
- la Legge Regionale n. 12 del 12.07.2011;
- la Legge Regionale n. 8 del 17.05.2016;
- lo Statuto dell'Ente;
- l'Ordinamento Amministrativo EE.LL. vigente in Sicilia.

Acquisiti i pareri favorevoli dei Responsabili interessati in ordine alla regolarità tecnica e contabile;

Tutto ciò premesso e considerato si

PROPONE CHE LA GIUNTA DELIBERI

Di approvare i richiami e l'intera narrativa quale parti integranti e sostanziali del presente atto.


Di approvare lo studio di fattibilità del progetto per la realizzazione di un Centro diurno per la Terza Età, denominato " Il Giardino", (CUP E89J22001330002) attraverso la demolizione e la ricostruzione di un immobile di proprietà comunale sito nella frazione di Trappitello - Taormina in Piazza XXV Aprile, al fine di migliorare la qualità della vita degli anziani e favorire l'aggregazione, la solidarietà tra le generazioni e l'inclusione sociale, per un importo complessivo dell'intervento di € 1.200.000,00 di cui € 835.000,00 per lavori ed € 365.000,00 per somme a disposizione dell'Amministrazione.

Di dare mandato al Responsabile dell'Area LL.PP., affinché assuma tutti gli atti gestionali di propria competenza per usufruire del finanziamento previsto dal D.D.G. n. 46 del 25/01/2022 del Dipartimento della Famiglia e delle Politiche Sociali della Regione Siciliana per la realizzazione di un Centro diurno per la Terza Età, denominato "Il Giardino" da realizzare nella frazione di Trappitello -Taormina in Piazza XXV Aprile.

Di dare atto che il presente provvedimento non comporta riflessi diretti o indiretti sulla situazione economico finanziaria o sul patrimonio dell'Ente.

Di dichiarare, il presente atto immediatamente eseguibile, ai sensi dell'art. 134, 4° comma del Decreto Legislativo del 18.08.2020, n° 267.

Taormina, li 12/02/2022

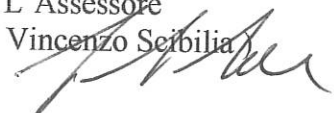L'Assessore
(Dott. Vincenzo Scibilia)


PARERE EX ART. 53 DELLA LEGGE 142/90

RECEPITO DALLA L. R. 48/91 E MODIFICATO DALLA L. R. 23/12/2000 N.30

OGGETTO: ATTO DI INDIRIZZO E APPROVAZIONE PROGETTO PER LA REALIZZAZIONE DI UN CENTRO DI AGGREGAZIONE DIURNO, DENOMINATO " IL GIARDINO" SITO NELLA FRAZIONE DI TRAPPITELLO - TAORMINA

Per la **Regolarità TECNICA** si esprime parere FAVOREVOLE

Taormina, li 12.02.2022

Il Responsabile di Area Urbanistica e LL.PP.
Ing. Massimo Puglisi

Comportando la presente:

- ☐ impegno;
☐ diminuzione di entrata;
☒ non comporta riflessi diretti o indiretti sulla situazione economico finanziaria o sul patrimonio dell'Ente;
☐ altro _____

per la **regolarità CONTABILE** si esprime parere FAVOREVOLE

Taormina, li 12-2-2022

Il Responsabile di Area Economica Finanziaria

Dott.ssa Angela La Torre



COMUNE DI TAORMINA

(Città Metropolitana di Messina)

PROGETTO "IL GIARDINO"

INTERVENTO DI DEMOLIZIONE E RICOSTRUZIONE DI UN FABBRICATO COMUNALE SITO NELLA FRAZIONE DI TRAPPITELLO IN PIAZZA XXV APRILE, DA ADIBIRE A CENTRO DI AGGREGAZIONE DIURNO PER ANZIANI DENOMINATO "IL GIARDINO"

DENOMINAZIONE

PROGETTO: PIANTE E PROSPETTI

TAVOLA

2

SCALA

1 : 100




Il Sindaco
Ing. Massimo Puccio




PIANTA PIANO TERRA

Scala 1 : 100

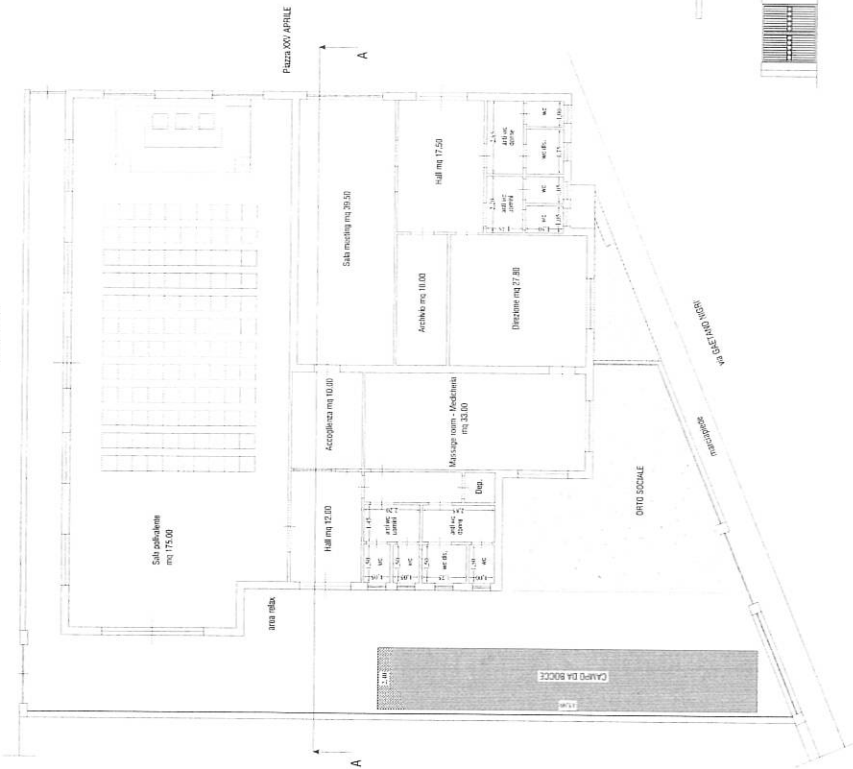

PIANTA COPERTURA

Scala 1 : 100

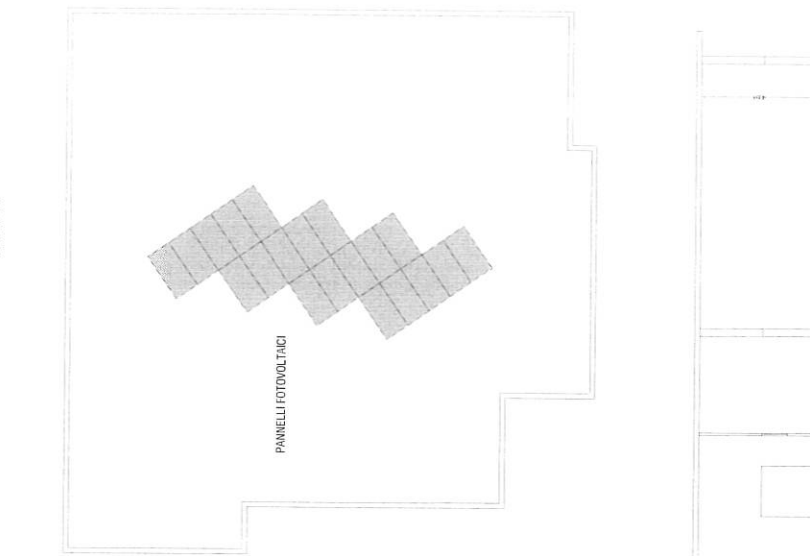

SEZ. A-A'

Scala 1 : 100




PROSPETTO OVEST

Scala 1 : 100




PROSPETTO SUD

Scala 1 : 100

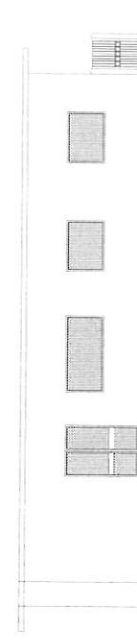


PROSPETTO EST

Scala 1 : 100

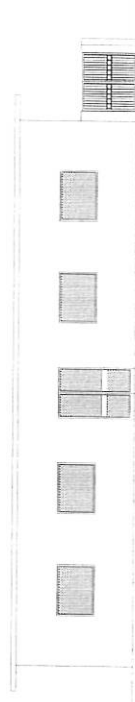

PROSPETTO NORD

Scala 1 : 100

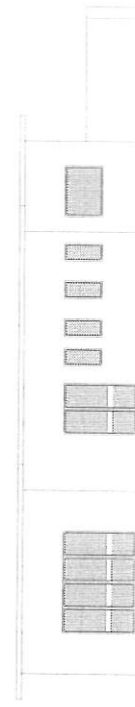

COMUNE DI TAORMINA

(Città Metropolitana di Messina)

PROGETTO "IL GIARDINO"

INTERVENTO DI DEMOLIZIONE E RICOSTRUZIONE DI UN
FABBRICATO COMUNALE SITO NELLA FRAZIONE DI
TRAPPITELLO IN PIAZZA XXV APRILE, DA ADIBIRE A
CENTRO DI AGGREGAZIONE DIURNO PER ANZIANI
DENOMINATO "IL GIARDINO"

DENOMINAZIONE

RELAZIONE TECNICO - DESCRITTIVA

TAVOLA

1



IL tecnico
ing. MASSIMO PUGLISI

RELAZIONE TECNICO DESCRITTIVA

A) PREMESSA

Il progetto in oggetto rientra nelle finalità di carattere sociale che l'Amministrazione comunale si è prefissa, allo scopo di migliorare la qualità della vita degli anziani.

Le finalità del progetto sono ;

1. Favorire il mantenimento del benessere psicofisico in questa fase del ciclo della vita dell'anziano.
2. Favorire il processo di socializzazione, il recupero dell'anziano in termini di partecipazione, di trasmissione di conoscenze in una visione integrata con le risorse e i servizi promossi nell'ambito territoriale.
3. Prevenire e contrastare le cause del disagio, dell'emarginazione e della solitudine dell'anziano.
4. Garantire il processo di integrazione dell'anziano all'interno della comunità.
5. Offrire sollievo nelle ore diurne all'anziano e alla famiglia
6. Considerare l'anziano non solo come destinatario passivo di interventi solidaristici ma come risorsa della collettività.

Gli obiettivi sono:

7. Migliorare la qualità di vita dell'anziano.
8. Favorire la cura della persona, l'autonomia individuale, la vita di relazione.
9. Offrire occasioni di socializzazione e di svago.
10. Mantenere desto nell'anziano l'interesse verso i molteplici aspetti della vita sociale e relazionale.
11. Favorire lo scambio intergenerazionale.
12. Favorire l'acquisizione di conoscenze riguardanti le problematiche della terza età.



B) DESCRIZIONE DEI LUOGHI

L' area individuata è di proprietà del comune di Taormina e si trova nella frazione di Trappitello, che dista 4,07 chilometri dal centro storico.

Il comune di Taormina presenta una popolazione complessiva di 10.688 abitanti di cui circa 4.000 solo nella frazione di Trappitello

L'ambito territoriale si presenta fortemente urbanizzato, con la presenza di attività commerciali di ogni genere, scuole e uffici pubblici. L'urbanizzazione principale si è sviluppata nel tempo lungo la principale arteria viaria, la via Francavilla, di accesso ai paesi della Valle dell'Alcantara.

Sull'area oggetto di intervento insiste un fabbricato ad una elevazione fuori terra con struttura in muratura portante, prospiciente la Piazza XXV Aprile e attuale sede della Delegazione Comunale di Taormina.

C) RISPETTO FINALITA' DEL BANDO ASSESSORATO REGIONALE ALLA FAMIGLIA E DELLE POLITICHE SOCIALI FSC 2014-2020 D.G.R. N. 289 1/7/2021

Il presente progetto rientra nelle finalità del sovracitato bando di cui al Cap. 1 (finalità dell'avviso). Art. 3

Negli stessi infatti sono previsti:

1. realizzazione di interventi di adeguamento, rifunzionalizzazione e ristrutturazione di edifici pubblici esistenti (comprese la fornitura di attrezzature ed arredi), da adibire a strutture per anziani e persone con limitazioni nell'autonomia (centri diurni, strutture per dopo di noi, laboratori protetti, ecc.), anche considerando iniziative innovative nel contesto regionale;



D) DESCRIZIONE DELLE ATTIVITA' SOCIALI

L'intervento prevede la demolizione e ricostruzione del fabbricato esistente con lievi modifiche di sagoma.

Il nuovo fabbricato sarà ad una elevazione fuori terra ed avrà uno sviluppo in pianta di circa 400 mq ed un'altezza utile interna di 4,60 mq; sarà suddivisa in due macro-aree: un'area dedicata alle attività sociali e un'area gestionale – direzionale.

Gli ambienti di cui al nuovo progetto di centro diurno per anziani sono così distribuiti:

AREA ATTIVITA' SOCIALI

1) ingresso – hall	mq. 12,00
2) sala polivalente	mq. 175,00
3) accoglienza	mq. 10,00
4) massage room - medicheria	mq. 33,00
5) servizi igienici corridoi e disimpegni e deposito	mq. 22,83

AREA GESTIONALE – DIREZIONALE

1) ingresso – hall	mq. 12,00
2) sala meeting	mq. 39,50
3) direzione	mq. 27,80
4) archivio	mq. 10,00
5) servizi igienici	mq. 15,70

SPAZI ESTERNI

- 1) area relax
- 2) campo da bocce
- 3) orto sociale



E) DESCRIZIONE DEI LAVORI

Il progetto prevede i seguenti lavori:

- 1) demolizioni struttura esistente
- 2) ricostruzione struttura in c.a. ad una elevazione fuori terra
- 3) opere edili
- 4) opere impiantistiche (elettrico, idrico, di condizionamento, fotovoltaico)
- 5) sistemazione esterna
- 6) realizzazione campo da bocce

F) CRITERI PREMIALI

L'intervento prevede la demolizione e ricostruzione di un fabbricato esistente in c.a. al fine di:

- a) ottenere un' elevato standard di sicurezza sismica della struttura;
- b) abbattimento barriere architettoniche;
- c) efficientamento energetico (infissi esterni a taglio termico, cappotto, impianto fotovoltaico).



QUADRO ECONOMICO

A) LAVORI A MISURA

(da Computo metrico estimativo € 834.758,46+arrotondamento € 241,54)= € 835.000,00

B) SOMME A DISPOSIZIONE AMMINISTRAZIONE

B1) Spese di gara	€ 2.000,00
B2) R.U.P. 1,60% di A = 1,60% 835.000,00	€ 13.360,00
B3) Progettazione definitiva ed esecutiva (compresa CNPAIA)	€ 54.044,00 B4)
Coordinamento sicurezza in progettazione (compresa CNPAIA)	€ 8.256,00 B5)
Direzione lavori (compresa CNPAIA)	€ 29.329,00
B6) Coordinamento sicurezza in esecuzione (compresa CNPAIA)	€ 18.765,00
B7) Spese pubblicazione bando	€ 2.000,00
B8) IVA 22% (835.000,00+2.000,00+13.360,00+54.044,00+8.256,00+29.939,00+ 18.765,00+2.000,00) = 962.754,00 x 22%	€ 211.806,00
B9) Imprevisti ed arrotondamenti (2%)	€ 23.491,00
TOTALE	€ 1.198.050,00
in cifra tonda	€ 1.200.000,00



**SCHEDA SINTETICA E PRELIMINARE
DEL PIANO DI GESTIONE**

PIANO DI GESTIONE

PROGETTO

**DENOMINATO: “IL
GIARDINO”**

“Centro diurno per Anziani”

TRAPPITELLO - TAORMINA

CUP E89J22001330002

PARTE A

PRESENTAZIONE COMPLESSIVA DEL PROGETTO

1. TITOLO DEL PROGETTO

Centro diurno per anziani denominato "IL GIARDINO"

2. BREVE DESCRIZIONE DEL PROGETTO – FABBISOGNI E RISULTATI

Il progetto Centro diurno per anziani denominato "Il Giardino" intende attivare un servizio finalizzato all'assistenza, al sostegno, alla tutela e alla valorizzazione della Terza età, attraverso la costituzione di uno spazio di cura della Terza Età per dare risposte alle esigenze di anziani autonomi o con iniziali limitazioni dell'autonomia, garantendo loro soprattutto interventi di animazione e di socializzazione ma anche di stimolazione delle capacità residue per facilitare alcuni compiti di assistenza quotidiana assolti dal caregiver familiare.

La finalità specifica è quella di offrire sul territorio un servizio integrato di supporto concreto alla gestione della quotidianità dell'anziano, attraverso un sostegno diretto e/o sostenendo la famiglia.

Il Centro offrirà opportunità di incontro, socializzazione, assistenza e aggregazione all'interno di un contesto organizzato, che propone vincoli (regole, orari...), ma anche risorse (psicologiche, pedagogiche, sociali, assistenziali, amministrative etc...). In particolare si attiveranno spazi di animazione, di socialità, assistenza e di scoperta, anche per relazioni significative tra coetanei. Il centro potrà costituire una risorsa e un supporto alle famiglie di origine.

I destinatari di questo servizio sono gli over 65 e le loro famiglie che, a causa di problematiche relazionali, socio-assistenziali, culturali ed ambientali, hanno difficoltà di inserimento sociale o sono a rischio di marginalità e di esclusione sociale.

Il Centro eserciterà una funzione di tutela e protezione nelle situazioni in cui si dovrà evitare l'isolamento o la marginalizzazione. Il Centro accoglierà anziani di entrambi i sessi. Il progetto cercherà di rispondere ad una necessità che emerge in modo sempre più evidente nella comunità della popolosa frazione di Trappitello in maniera strutturata attraverso iniziative a sostegno rivolte al mondo della Terza età, età per la quale al momento sono pochi gli stimoli e le azioni di accompagnamento nel corso dell'evoluzione anagrafica.

La necessità di dare vita ad un progetto più strutturato nasce dalle famiglie appartenenti al Comune di Taormina ma più in generale appartenenti anche alle comunità limitrofe.

Le famiglie avvertono e richiedono di essere sostenute e accompagnate nella fase delicata della cura della Terza età, anche per scongiurare solitudine psicologica ed emarginazione dei loro cari. Questo sostegno è reso ancora più importante e necessario a seguito di una sempre crescente "povertà" economica, sociale e culturale, associata ad una carenza di esperienze pratiche sia umane che relazionali. Nello specifico il progetto si prefigge l'obiettivo di dare la possibilità agli anziani di frequentare una struttura organizzata, che tiene conto delle loro caratteristiche per rispondere alle loro necessità sociali, psicologiche e sanitarie con la guida di personale specializzato. Le attività che si svolgeranno all'interno del Centro saranno prevalentemente ludiche, laboratoriali, culturali o artistiche, saranno delle opportunità per far vivere agli anziani esperienze che facciano sperimentare loro il lavoro di gruppo e la cultura dell'impegno e dell'invecchiamento attivo, elementi che crediamo fondamentali nelle relazioni intersoggettive, che sempre più risultano trascurati anche alla luce di una società che, per usi e

consuetudini, porta alla chiusura in se stessi ed ad una vita costruita su un mondo virtuale dove sempre meno si ha la percezione reale di ciò che si fa o si dice e nella quale prevalgono egoismi ed individualismi.

Scopi del progetto possono essere così schematizzati:

- monitoraggio anziani/famiglia;
- mantenimento dei legami parentali e sostegno psicologico e socio-sanitario;
- formazione di un "gruppo di lavoro";
- pianificazione del percorso condiviso;
- assunzione di impegni e ruoli;
- confronto e verifica del percorso con i Servizi presenti sul territorio.

Il Centro diurno svilupperà diverse funzioni di notevole importanza, quali quella animativa, sociale, assistenziale, di supporto socio-sanitario, oltre che di solidarietà tra le generazioni, di inclusione sociale e di assistenza e tutela.

PARTE B

PROPOSTA PROGETTUALE

DESCRIZIONE E ARTICOLAZIONE DEL PROGETTO E DESTINATARI

Il Centro Diurno per la Terza Età è “un servizio assistenziale integrato con il compito di accogliere durante il giorno l’anziano over 65 autonomo o con iniziali limitazioni dell’autonomia.”

Le esperienze dirette e continuative con le manifestazioni del disagio sociale e psicologico degli anziani, accanto alle richieste delle famiglie hanno maturato, infatti, la necessità di prevedere luoghi e tempi per la loro assistenza e cura secondo un’ottica di prevenzione. Da qui la proposta progettuale di una comunità diurna, che nel tempo potrà assumere un’identità propria, attraverso un approccio psico-sociale e assistenziale.

Il Centro tra le sue finalità progetterà e realizzerà interventi ed attività di prevenzione dell’invecchiamento precoce per gli anziani e di aiuto per le famiglie di appartenenza.

L’obiettivo sarà quello di accogliere ogni persona nella sua specificità, favorendo una relazione d’aiuto che consideri l’altro nella sua unicità e identità, coinvolgendo l’anziano in un progetto individualizzato su base psico-sociale, con l’obiettivo di promuovere una assistenza socio-culturale-psicologica ed una maggiore autonomia del soggetto interessato, mediante la valorizzazione delle risorse ed abilità personali e il raggiungimento di una maggiore consapevolezza di sé.

Il Centro diurno accoglierà gli anziani di ambo i sessi, in accordo con il Servizio sociale comunale.

Obiettivi:

- sostenere e assistere gli anziani senza legami parentali o nell’ambito del nucleo domestico e sviluppare relazioni che rafforzino il tessuto comunitario con forme di partecipazione attiva alla vita sociale;
- corresponsabilizzare degli anziani nello sviluppo di nuove risposte ai loro bisogni;
- fornire un’innovativa forma di vicinanza, sostegno e cura della Terza età;
- generare risposte adeguate alle esigenze in grado di arricchire, in modo sussidiario, la comunità, favorendo lo scambio tra le generazioni;
- mettere in rete le informazioni fatte circolare tra i diversi strumenti di comunicazione;
- agevolare l’accesso ai servizi di welfare, trasformando la ricerca del servizio da statica a dinamica;
- diffondere servizi qualificati e certificati;
- definire buone prassi di Servizi integrati;
- coinvolgere gli operatori specializzati nella soluzione dei problemi degli anziani, per scongiurare la solitudine e l’emarginazione sociale;
- migliorare la qualità di vita e la qualità del tempo della vita dei destinatari.

Risultati attesi e benefici:

- fornire servizi oggi assenti;
- garantire dei servizi in linea con le esigenze degli anziani;
- usufruire di servizi qualificati e integrabili con altri presenti sul territorio;
- migliorare per gli over 65 la gestione delle loro esigenze giornaliere;
- aumentare del tempo di sollievo per le famiglie nelle incombenze socio-assistenziali;
- migliorare l’inclusione nel territorio e le relazioni sia parentali che intersoggettive;
- implementare il confronto tra anziani attraverso la costruzione di reti e legami;
- migliorare lo sviluppo dell’autonomia nell’organizzazione e gestione del tempo;

- coltivare le capacità di azioni e di auto organizzazione;
- supportare nella ricerca di soluzioni o servizi;
- aiutare ad accettare il cambiamento dello stile di vita e psico-somatico, per riconoscere ed applicare le nuove abilità individuali, legate all'avanzare dell'età anagrafica.

PRINCIPALI REALIZZAZIONI

All'interno del Centro si stabiliranno gli obiettivi da realizzare con i singoli utenti, secondo il progetto individualizzato e gli obiettivi rivolti invece all'intero gruppo. Tra questi vi saranno:

- ❖ aumentare l'autostima e la consapevolezza di sé;
- ❖ favorire il benessere psico-fisico;
- ❖ migliorare le modalità di relazione con i coetanei e con la comunità di appartenenza;
- ❖ stimolare il campo di nuovi interessi e della creatività senile;
- ❖ offrire nuove esperienze di vita significative anche ludico-ricreative, creative-manuali, corporee, con focus sulla componente psicosomatica.

Gli spazi saranno organizzati per assicurare agli ospiti un'accoglienza di tipo familiare e per rispondere nello stesso tempo alle necessità delle loro attività. A tal fine la comunità diurna contiene molti spazi in cui gli anziani possono svolgere sia attività individuali che di gruppo. Gli ambienti saranno:

- ❖ ingresso – hall;
- ❖ una sala polivalente;
- ❖ accoglienza;
- ❖ medicheria;
- ❖ sala meeting;
- ❖ servizi igienici;
- ❖ direzione;
- ❖ archivio;
- ❖ area relax;
- ❖ campo di bocce;
- ❖ orto sociale;
- ❖ un ampio giardino

Oneri a carico del Comune

In caso di approvazione e finanziamento del progetto, si provvederà a:

- a) elaborazione di un Piano di gestione esecutivo;
- b) predisposizione di un apposito avviso e capitolato per l'affidamento della gestione del Centro di aggregazione per anziani;
- c) affidamento della gestione ad Ente del Terzo settore;
- d) eventuale determinazione del contributo economico a carico del Comune, delle famiglie e degli utenti per le spese gestionali e la compartecipazione ai servizi.

Modalità di gestione - Piano organizzativo e gestionale del Servizio

Il Centro diurno "Il Giardino" verrà gestito indirettamente dal Comune avvalendosi della collaborazione e co-gestione di un Ente del Terzo settore accreditato ed iscritto nell'apposito Albo regionale, con le procedure previste dal D.Lgs 50/2016. Con le predette normative verranno rispettati i principi di trasparenza, adeguata pubblicità e parità di trattamento. I servizi offerti, saranno a titolarità del Comune. L'Ente gestore, per l'attuazione del progetto dovrà possedere esperienza specifica nel settore della Terza età, una capacità economica, tecnica ed organizzativa adeguata nonché di personale con esperienze nell'ambito dei servizi per la Terza età.

PARTE C

SEZIONE ECONOMICO FINANZIARIA DEL PIANO DI GESTIONE

Il piano economico finanziario sarà su un arco temporale di almeno 5 anni. Si prevedono i principali elementi gestionali tra i quali per esempio: ricavi, costi del personale, costi manutenzione, costi dei servizi, contributi comunali e regionali etc.... Vengono riportate in questa fase le principali voci. **In caso di valutazione positiva della domanda, attraverso un piano gestionale esecutivo, saranno dettagliatamente ed analiticamente descritti.** Il Centro diurno accoglierà un massimo di 25 soggetti con possibilità di aumento in itinere.


ENTRATE	VOCI
Contributi del Comune	Contributi concessi dal Comune
Contributi e/o sponsor	Contributi e/o sponsor concessi da Enti pubblici e privati
Compartecipazione delle famiglie	Partecipazione alle spese per servizi richiesti fruiti da parte delle famiglie
Finanziamenti e contributi a pubblici a seguito di partecipazione e adesione a bandi regionali e nazionali	Finanziamenti e contributi pubblici
Incassi per servizi resi alle famiglie del comprensorio	Incassi per ulteriori servizi
Incassi per servizi resi ad altri Comuni del comprensorio	Incassi per servizi resi a Enti pubblici del comprensorio

USCITE	VOCI
Costo del personale	Costi sostenuti per l'impiego del personale
Costo dei servizi resi	Costi per l'erogazione dei servizi
Manutenzione locali	Costo per manutenzione ordinaria e straordinaria dei locali
Manutenzione arredi, attrezzature	Costo per manutenzione ordinaria e straordinaria
Utenze	Utenze quali acqua, telefono, luce, gas, etc...
Pulizie	Pulizie ordinarie e straordinarie
Comunicazione	Spese per comunicazione, siti web etc...
Consulenze	Consulenze specialistiche, legali etc...
Noleggi e acquisti	Noleggio e acquisti strumenti, apparecchiature etc...
Automezzi	Spese automezzi
Polizze assicurative	Polizze assicurative, fidejussioni etc...
Altro...	Quant'altro previsto per il raggiungimento delle finalità sociali

Taormina,

Il Sindaco
Prof. Mario Bolognari

IL SINDACO
Mario Bolognari

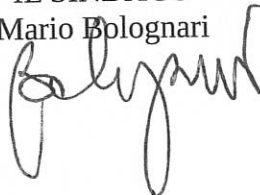

GLI ASSESSORI

Vincenzo Scibilia

Francesca Gullotta

Andrea Carpita

Nunzio Corvaia

Graziella Longo

IL SEGRETARIO COMUNALE
Giuseppe Bartorilla

Il presente atto é stato pubblicato all'Albo comunale dal _____ al _____
con il n. _____ del Registro pubblicazioni.

Il Messo Comunale

CERTIFICATO DI PUBBLICAZIONE

Il sottoscritto Segretario Comunale, visti gli atti d'ufficio, attesta che la presente deliberazione, ai sensi della L.R. 02/12/1991 n°44:

è stata affissa all'albo pretorio il _____ per 15 giorni consecutivi (art. 11 comma 1).

Il Segretario Comunale
Giuseppe Bartorilla

LA PRESENTE DELIBERAZIONE E' DIVENUTA ESECUTIVA IL GIORNO _____

[] decorsi 10 giorni dalla pubblicazione (Art 12, comma 1 della L.R. ,n. 44/91)

[x] essendo stata dichiarata immediatamente esecutiva (Art.12, comma 2 della L.R. ,n. 44/91)

Dalla Residenza municipale, il 12/04/2022

Il Segretario Comunale
Giuseppe Bartorilla